

ΕΦΗΜΕΡΙΣ ΤΗΣ ΚΥΒΕΡΝΗΣΕΩΣ
ΤΗΣ ΕΛΛΗΝΙΚΗΣ ΔΗΜΟΚΡΑΤΙΑΣ

ΑΘΗΝΑ 27 ΙΑΝΟΥΑΡΙΟΥ 1983 | ΤΕΥΧΟΣ ΤΕΤΑΡΤΟ | ΑΡΙΘΜΟΣ ΦΥΛΛΟΥ 21

ΠΕΡΙΕΧΟΜΕΝΑ

ΠΟΛΕΟΔΟΜΙΑ

ΔΙΑΤΑΓΜΑΤΑ

ΠΟΛΕΟΔΟΜΙΑ

ΔΙΑΤΑΓΜΑΤΑ

(1)

Αναστολή των οικοδομικών εργασιών στον οικισμό Περαχώρας Λουτρακίου (Ν. Κορινθίας).

Ο ΠΡΟΕΔΡΟΣ
ΤΗΣ ΕΛΛΗΝΙΚΗΣ ΔΗΜΟΚΡΑΤΙΑΣ

Έχοντας υπόψη:

1. Τις διατάξεις του Ν. Δ/τος «περί σχεδίων πόλεων κ.λπ.» της 17 Ιουλίου 1923 όπως μεταγενέστερα τροποποιήθηκαν και συμπληρώθηκαν και ειδικότερα τα άρθρα 8 και 85Α.

2. Το άρθρο 19 (παρ. 7) του από 3.4.1929 Π. Δ/γματος «περί Γενικού Οικοδομικού Κανονισμού του Κράτους» (ΦΕΚ 155/Α') όπως συμπληρώθηκε με το άρθρο μόνο παρ. α' του από 6.4.1971 Β. Δ/γματος (ΦΕΚ 81/Δ') που διατηρήθηκε σε ισχύ με το άρθρο 128 του Ν.Δ. 8/1973 «περί Γ.Ο.Κ.» (ΦΕΚ 124/Α').

3. Τις διατάξεις του Ν. 1032/1980 «περί συστάσεως Υπουργείου Χωροταξίας, Οικισμού και Περιβάλλοντος» (ΦΕΚ 57/Α') και ειδικότερα τα άρθρα 2, 3 και 7.

4. Την υπ' αριθ. 619/1982 γνωμοδότηση του Κεντρικού Συμβουλίου Χωροταξίας, Οικισμού και Περιβάλλοντος.

5. Την υπ' αριθ. 788/1982 γνωμοδότηση του Συμβουλίου της Επικρατείας, με πρόταση του Υπουργού Χωροταξίας, Οικισμού και Περιβάλλοντος, αποφασίζουμε:

Άρθρο 1.

α. Αναστέλλονται για τρεις (3) μήνες οι οικοδομικές εργασίες και η χορήγηση οικοδομικών αδειών στον οικισμόν Περαχώρας Λουτρακίου (Ν. Κορινθίας) στον οποίο είχε επιβληθεί αναστολή με την υπ' αριθ. Γ. 27312/1723/1.7.82 απόφαση του Υπουργού Χωροταξίας, Οικισμού και Περιβάλλοντος με θέμα «Αναστολή των οικοδομικών εργασιών στον οικισμό Περαχώρας Λουτρακίου (Ν. Κορινθίας)» (ΦΕΚ 359/Δ'/26.7.1982), όπως φαίνεται με κυανή γραμμή στο σχετικό πρωτότυπο διάγραμμα σε κλίμακα 1:1000, που θεωρήθηκε από τον Προϊστάμενο της Διευθύνσεως Πολεοδομικών Εφαρμογών με την υπ' αριθ. Γ. 51315/1982 πράξη του και που συνοπτικό του αντίτυπο δημοσιεύεται με το παρόν Διάταγμα.

β. Της αναστολής εξαιρούνται οι περιπτώσεις οικοδομικών εργασιών και αδειών για μονόροφες οικοδομές στην περιοχή Α και για διώροφες οικοδομές στην περιοχή Β, όπως οι περιοχές αυτές φαίνονται στο ίδιο διάγραμμα.

Άρθρο 2.

Η ισχύς του παρόντος Διατάγματος αρχίζει από τη δημοσίευσή του στην Εφημερίδα της Κυβερνήσεως.


Στον Υπουργό Χωροταξίας, Οικισμού και Περιβάλλοντος, αναθέτουμε τη δημοσίευση και εκτέλεση του παρόντος Διατάγματος.

Αθήνα, 31 Δεκεμβρίου 1982

Ο ΠΡΟΕΔΡΟΣ ΤΗΣ ΔΗΜΟΚΡΑΤΙΑΣ
ΚΩΝΣΤΑΝΤΙΝΟΣ Γ. ΚΑΡΑΜΑΝΛΗΣ

Ο ΥΠΟΥΡΓΟΣ ΧΩΡΟΤΑΞΙΑΣ, ΟΙΚΙΣΜΟΥ ΚΑΙ ΠΕΡΙΒΑΛΛΟΝΤΟΣ
ΑΝΤΩΝΙΟΣ ΤΡΙΤΣΗΣ


2
1:1.000

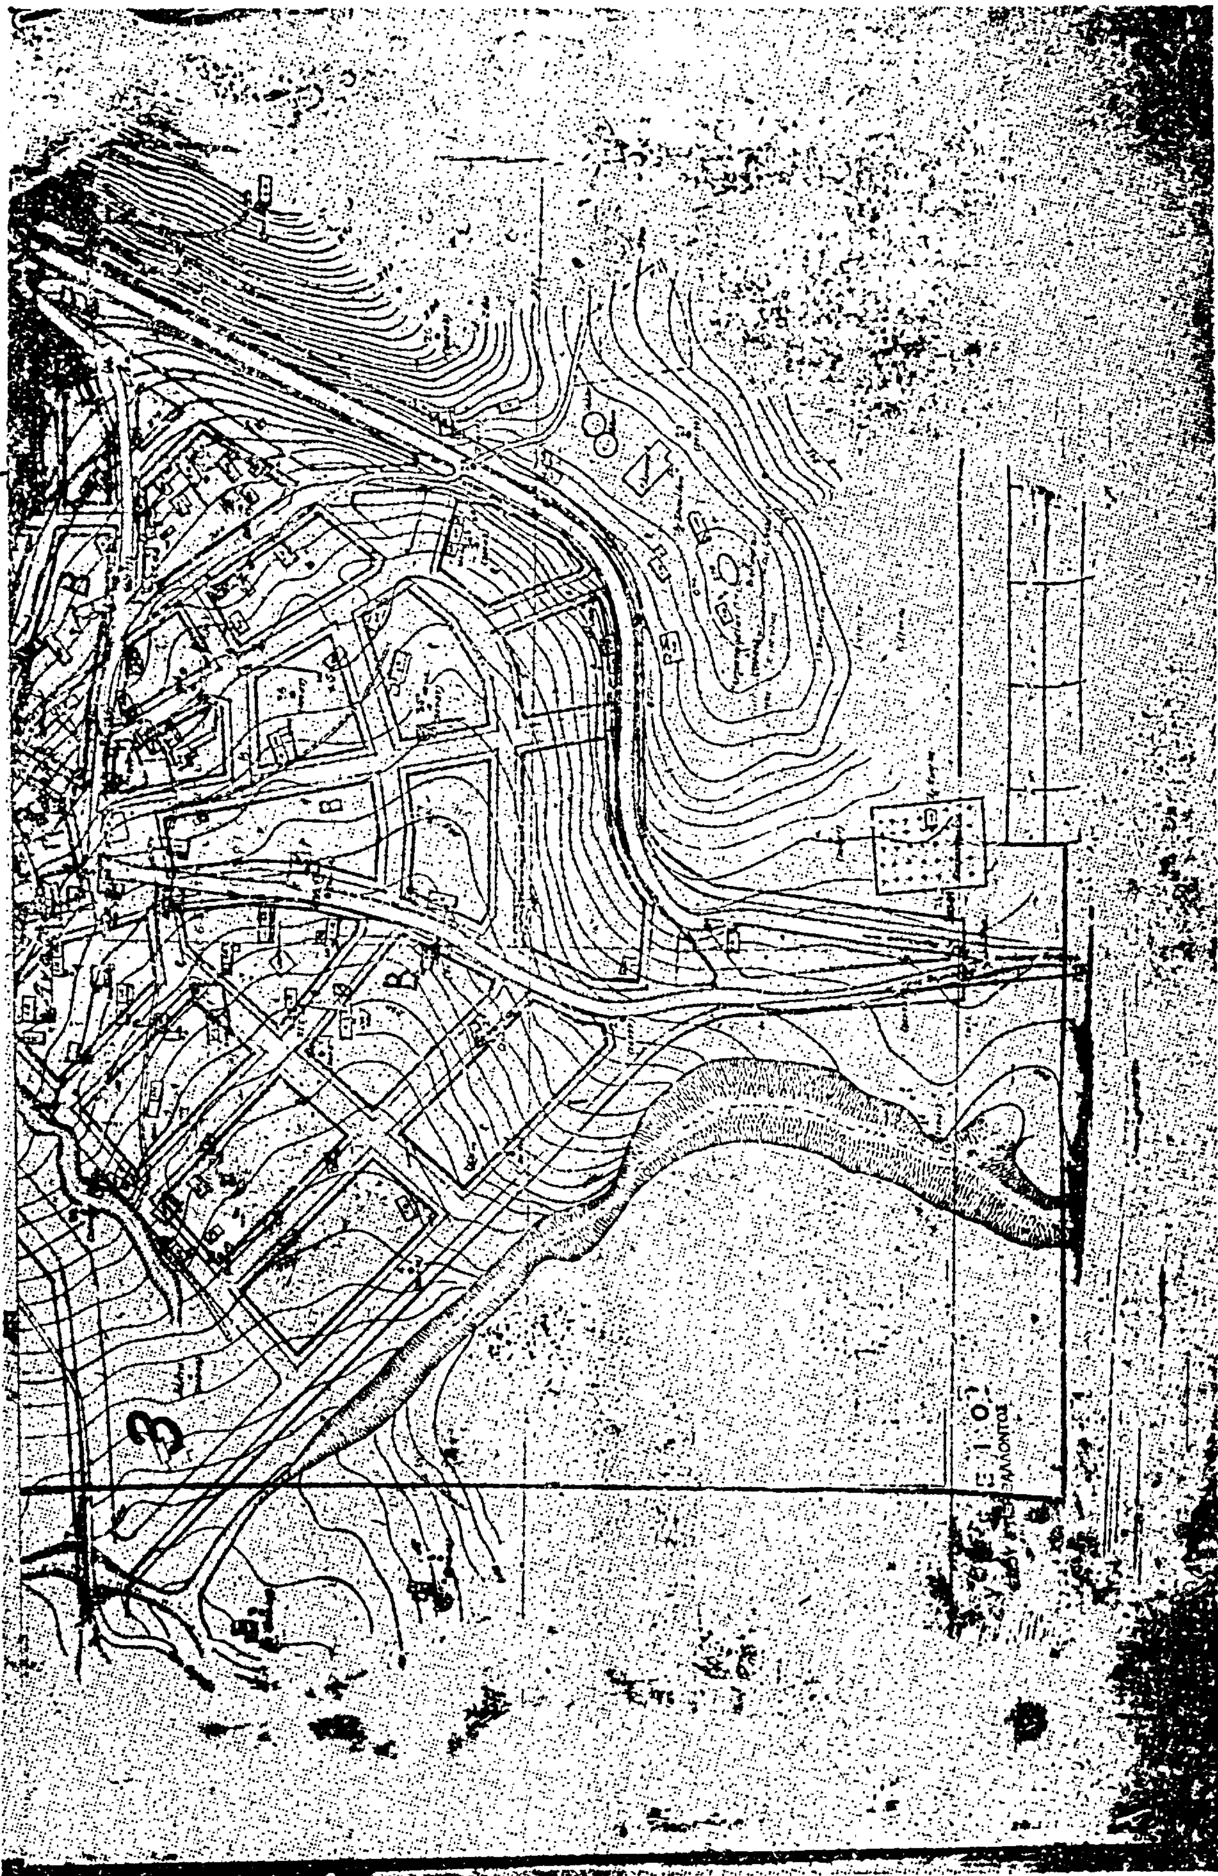

ΑΠΟΦΑΣΕΙΣ

Αριθ. Γ. 57800/3009 (2)

Τροποποίηση του ρυμοτομικού σχεδίου Καστοριάς.

Ο ΥΠΟΥΡΓΟΣ ΧΩΡΟΤΑΞΙΑΣ, ΟΙΚΙΣΜΟΥ ΚΑΙ ΠΕΡΙΒΑΛΛΟΝΤΟΣ

Έχοντας υπόψη:

1. Τις διατάξεις του Ν. Δ/τος της 17 Ιουλίου 1923 «περί σχεδίων πόλεων κλπ.» όπως μεταγενέστερα τροποποιήθηκαν και συμπληρώθηκαν και ειδικότερα τα άρθρα 3 και 70.

2. Το με αριθ. 842/1980 Π. Δ/γμα «περί απλουστεύσεως της διαδικασίας κατά την έκδοσιν διοικητικών τινων πράξεων ατομικού χαρακτήρος επί αντικειμένων αρμοδιότητας Υπουργού Χωροταξίας, Οικισμού και Περιβάλλοντος» (ΦΕΚ 208/Α).

3. Τις διατάξεις του Ν. 947/1979 «περί οικιστικών περιοχών» (ΦΕΚ 169/Α) και ειδικότερα το άρθρο 62 (παρ. 1).

4. Τις διατάξεις του Ν. 1032/1980 «περί συστάσεως Υπουργείου Χωροταξίας, Οικισμού και Περιβάλλοντος» (ΦΕΚ 57/Α) και ειδικότερα τα άρθρα 2, 3 και 7.

5. Την Ε.15687/2060/26.7.1973 απόφαση του Υπουργού Δημοσίων Έργων «περί εξαιρέσεως εκ της αρμοδιότητος του Νομάρχου ως προς την έγκρισιν, επέκτασιν, τροποποίησιν κλπ. των σχεδίων πόλεων και κωμών, περιοχών ιδιαιτέρου ενδιαφέροντος» (ΦΕΚ 956/Β).

6. Την 162/1982 πράξη του Δημοτικού Συμβουλίου Καστοριάς.

7. Την 687/1982 γνωμοδότηση του Κεντρικού Συμβουλίου Χωροταξίας, Οικισμού και Περιβάλλοντος, αποφασίζουμε:

α) Εγκρίνεται η τροποποίηση του ρυμοτομικού σχεδίου Καστοριάς στο υπ' αριθ. 46 οικοδομικό τετράγωνο και δη στην οδό Μπιζανίου, όπως φαίνεται στο σχετικό πρωτότυπο διάγραμμα σε κλίμακα 1 : 200 που θεωρήθηκε από τον Προϊστάμενο της Διευθύνσεως Πολεοδομικών Εφαρμογών με την υπ' αριθ. Γ.57800/1982 πράξη του και που αντίτυπό του δημοσιεύεται συνοπτικά με την παρούσα απόφαση.

β. Η ισχύς της παρούσης αποφάσεως αρχίζει από τη δημοσίευσή της στην Εφημερίδα της Κυβερνήσεως.

Αθήνα, 20 Δεκεμβρίου 1982

Ο ΥΠΟΥΡΓΟΣ

ΑΝΤΩΝΙΟΣ ΤΡΙΤΣΗΣ

47

46

οδός Μητροπόλεως

ΥΠΟΥΡΓΕΙΟ

Αριθ. 2412 (3)

Αναγνώριση της ιδιωτικής παρόδου ανώνυμης στο ΟΤ 51 ότι υπάρχει πριν από το έτος 1923, στον Πυργετό, Νομού Λαρίσης.

Ο ΝΟΜΑΡΧΗΣ ΛΑΡΙΣΗΣ

Σύμφωνα με:

1. Τις διατάξεις:

α) Της παρ. 4 του άρθρου 20 του από 17.7.1923 Ν.Δ. «περί σχεδίων πόλεων, κωμών και συνοικισμών του Κράτους και ανεγέρσεως αυτών».

β) Του Ν. 3200/1955 «περί Διοικητικής Αποκεντρώσεως», όπως έχει συμπληρωθεί και τροποποιηθεί μεταγενέστερα με το 532/1970 Ν.Δ.

γ) Του 712/1970 Β.Δ. «περί καθορισμού των διατηρουμένων υπέρ του Υπουργού Δημοσίων Έργων αρμοδιοτήτων», που εκδόθηκε σ' εκτέλεση του 532/1970 Ν.Δ., όπως αυτά τροποποιήθηκαν και συμπληρώθηκαν με τα 677/1971 και 198/1972 Β.Δ.

2. Την από 20.4.1982 αίτηση των Αθαν. και Γεωργίου Βρακάτου, με την οποία ζητούν την έκδοση αποφάσεως για την πάροδο ανώνυμη στο ΟΤ 51 που έχει σχηματισθεί πριν από το έτος 1923.

3. Την αποτύπωση υφισταμένης καταστάσεως που απεικονίζεται στο σχεδιάγραμμα του από 13.9.1926 Π.Δ. (ΦΕΚ 364/18.10.1926) περί εγκρίσεως του ρυμοτομικού σχεδίου Πυργετού.

4. Τη 240/18.2.1982 βεβαίωση της Κοινότητας, ότι η πάροδος αυτή προϋπήρχε του έτους 1923.

5. Την 1/15/24.8.1982 πράξη του Συμβουλίου ΧΟΠ Ν. Λαρίσης, αποφασίζουμε:

Αναγνωρίζουμε ότι η πάροδος ανώνυμη στο ΟΤ 51, που έχει σχηματισθεί με ιδιωτική πρωτοβουλία, προϋπήρχε του από 17.7.1923 Ν.Δ., μετά την ισχύ του οποίου δεν έγινε καμιά αύξηση του αρχικού κοινόχρηστου χώρου.


Η ανωτέρω πάροδος βρίσκεται μέσα στο εγκεκριμένο σχέδιο Πυργετού και στο ΟΤ 51, όπως φαίνεται στο τοπογραφικό διάγραμμα (φωτοαντίγραφο του εγκεκριμένου ρυμοτομικού σχεδίου), το οποίο έχει θεωρηθεί από τον Προϊστάμενο του Τμήματος Πολεοδομίας και ΠΕ της Νομαρχίας μας με στοιχεία ΑΒΓΔ ...... ΙΚΑ.

Η απόφαση αυτή να δημοσιευθεί στην Εφημερίδα της Κυβερνήσεως.

Λάρισα, 1 Σεπτεμβρίου 1982

Ο Νομάρχης

ΑΠ. ΒΛΑΣΙΑΔΗΣ

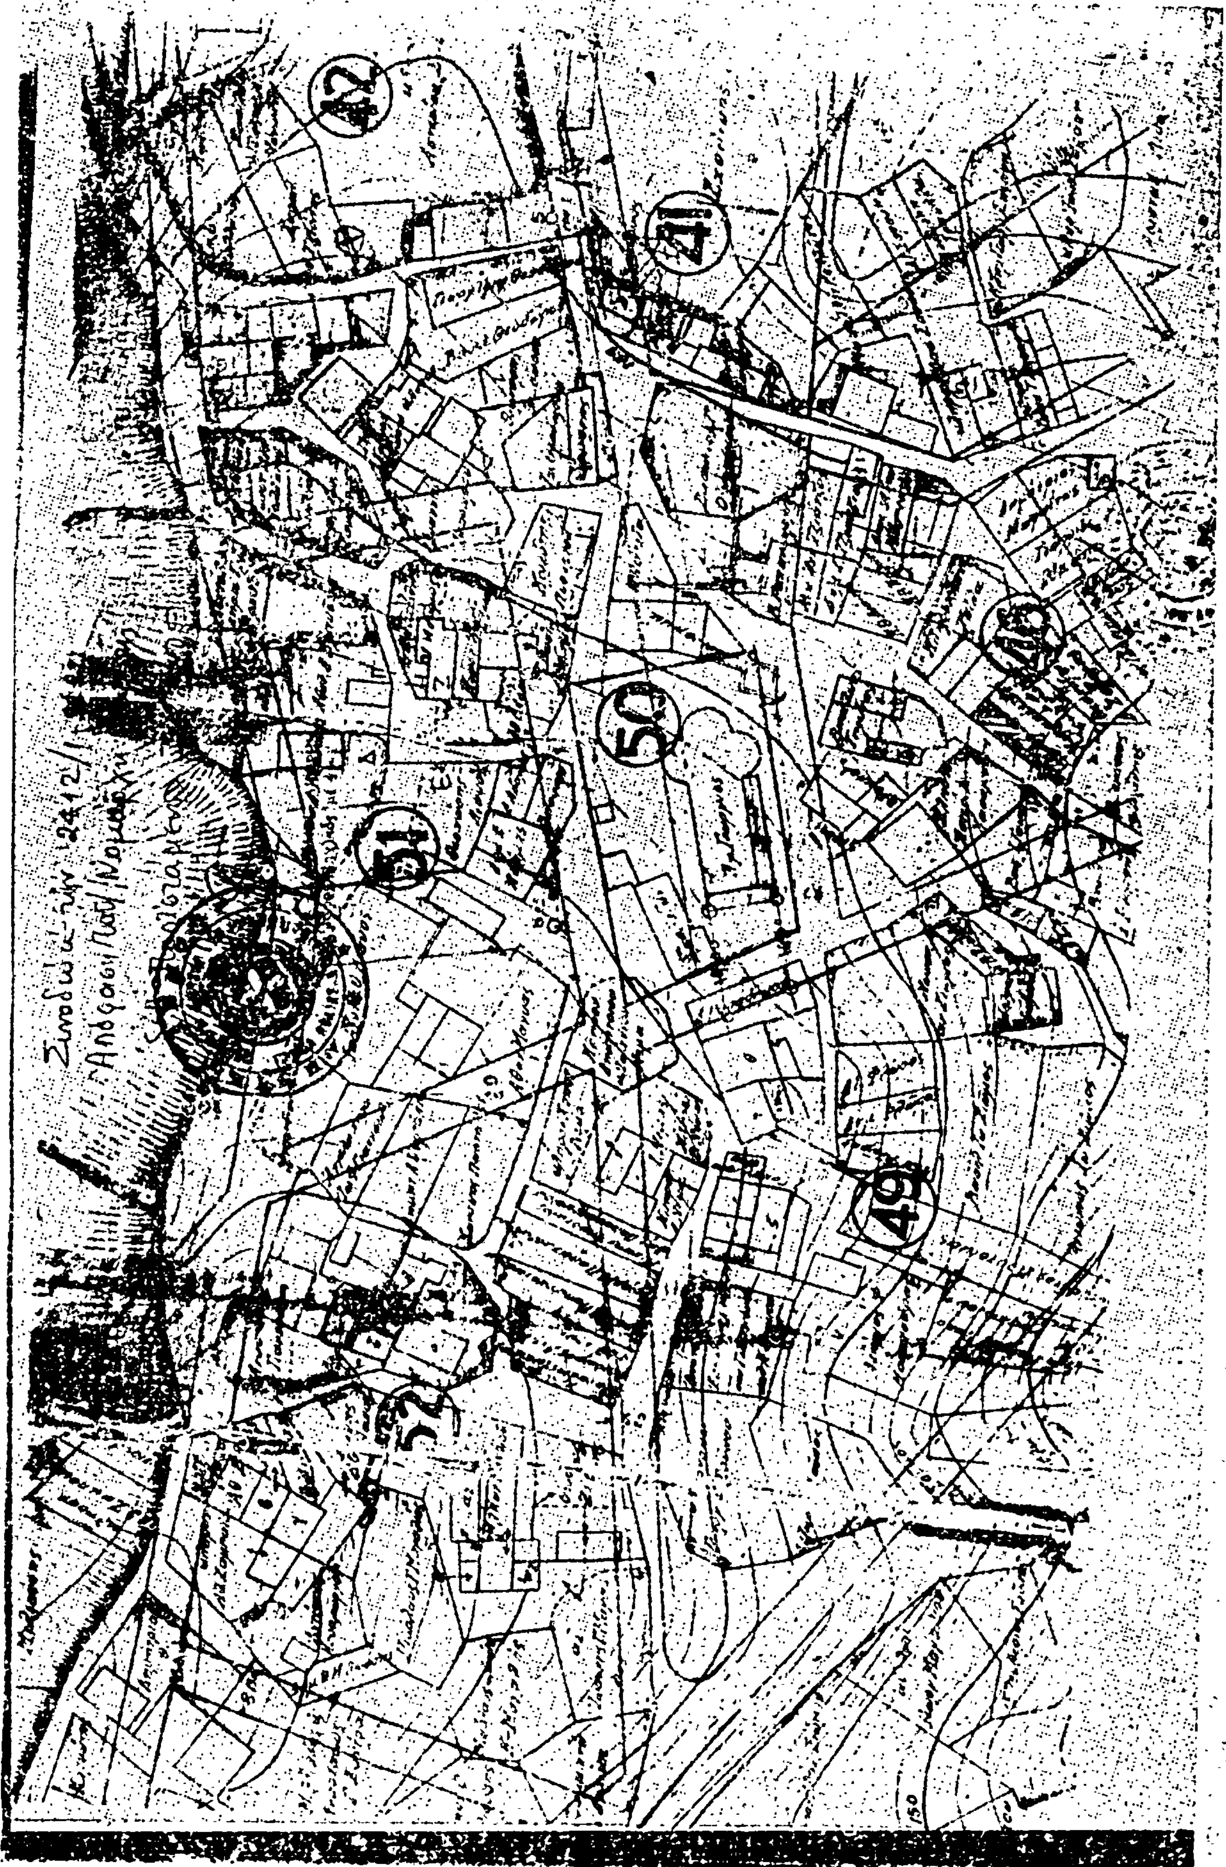
42
41
50
51
52
49
48

Η ΥΠΗΡΕΣΙΑ ΤΟΥ ΕΘΝΙΚΟΥ ΤΥΠΟΓΡΑΦΕΙΟΥ
ΓΝΩΣΤΟΠΟΙΕΙ ΟΤΙ:

Η ετήσια συνδρομή της Εφημερίδας της Κυβερνήσεως, η τιμή των φύλλων της που πωλούνται τμηματικά και τα τέλη δημοσιεύσεων στην Εφημερίδα της Κυβερνήσεως, καθορίσθηκαν από 1 Ιανουαρίου 1983 ως ακολούθως:

Α'. ΕΤΗΣΙΕΣ ΣΥΝΔΡΟΜΕΣ

1. Για το Τεύχος Α'	Δραχ.	2.500
2. » » » Β'	»	4.000
3. » » » ΤΑΠΣ	»	3.000
4. » » » Γ'	»	1.500
5. » » » Δ'	»	3.500
6. » » » Νομικών Προσώπων Δ. Δ. κτλ.	»	1.500
7. » » » Αν. Ειδ. Δικαστηρίου	»	300
8. » » » Παράρτημα	»	800
9. » » » Ανωνύμων Εταιρειών κτλ.	»	10.000
10. » » Δελτίο Εμπορικής και Βιομηχανικής Ιδιοκτησίας	»	800
11. Για όλα τα τεύχη και το Δ.Ε.Β.Ι.	»	20.000

Οι Δήμοι και οι Κοινότητες του Κράτους καταβάλλουν το 1/2 των ανωτέρω συνδρομών.

Υπέρ του Ταμείου Αλληλοβοηθείας Προσωπικού του Εθνικού Τυπογραφείου (ΤΑΠΕΤ) αναλογούν τα εξής ποσά:

1. Για το Τεύχος Α'	Δραχ.	125
2. » » » Β'	»	200
3. » » » ΤΑΠΣ	»	150
4. » » » Γ'	»	75
5. » » » Δ'	»	175
6. » » » Νομικών Προσώπων Δ.Δ. κτλ.	»	75
7. » » » Αν. Ειδ. Δικαστηρίου	»	15
8. » » » Παράρτημα	»	40
9. » » » Ανωνύμων Εταιρειών κτλ.	»	500
10. » » Δελτίο Εμπ. και Βιομ. Ιδιοκτησίας	»	40
11. Για όλα τα τεύχη	»	1000

Β'. ΤΙΜΗ ΦΥΛΛΩΝ

Η τιμή πωλήσεως κάθε φύλλου, μέχρις 8 σελ., είναι 10 δραχ., από 9 ως 24 σελ. 15 δρχ., από 25 ως 48 σελ. 25 δρχ., από 49 ως 80 σελ. 40 δρχ., από 81 σελ. και πάνω η τιμή πωλήσεως κάθε φύλλου προσαυξάνεται κατά 50 δρχ. ανά 80 σελίδες.

Γ'. ΤΙΜΗ ΦΩΤΟΑΝΤΙΓΡΑΦΩΝ

Η τιμή διαθέσεως στο κοινό των εκδιδόμενων από το Εθνικό Τυπογραφείο φωτοαντιγράφων των διάφορων φύλλων της Εφημερίδας της Κυβερνήσεως καθορίζεται σε τέσσερις (4) δραχμές κατά σελίδα.

Δ'. ΤΕΛΗ ΔΗΜΟΣΙΕΥΣΕΩΝ

Ι. Στο τεύχος Ανωνύμων Εταιρειών και Εταιρειών Περιωρισμένης Ευθύνης:

Α'. Ανωνύμων Εταιρειών:

1. Των καταστατικών	Δραχ.	25.000
2. Των αποφάσεων για συγχώνευση ανωνύμων εταιρειών	»	25.000
3. Των κωδικοποιήσεων των καταστατικών (ΦΕΚ 309/67, τ. Β')	»	15.000
4. Των τροποποιήσεων των καταστατικών	»	8.000
5. Των ισολογισμών κάθε χρήσης	»	10.500
6. Των υπουργικών αποφάσεων για παροχή άδειας επέκτασης των εργασιών Ασφαλιστικών Εταιρειών, των εκθέσεων εκτίμησης περιουσιακών στοιχείων και των αποφάσεων του Δ.Σ. του ΕΛΤΑ, με τις οποίες εγκρίνονται και δημοσιεύονται οι κανονισμοί αυτού	»	9.000
7. Των αποφάσεων για εγκατάσταση υποκαταστήματος, διορισμού γενικού πράκτορα και παροχή πληρεξουσιότητας αντιπροσώπευσης στην Ελλάδα αλλοδαπών Εταιρειών και των αποφάσεων για μεταβίβαση του χαρτοφυλακίου Ασφαλιστικών Εταιρειών κατά το άρθρο 59 παρ. 1. του Ν.Δ. 400/1.9.70	»	6.000
8. Των ανακοινώσεων γιά κάθε μεταβολή που γίνεται με απόφαση Γ.Σ. ή Δ.Σ., των προσκλήσεων σε γενικές συνελεύσεις, των κατά το άρθρο 32 του Ν. 3221/24 γνωστοποιήσεων, των ανακοινώσεων που προβλέπονται από το άρθρο 59 παρ. 3 του Ν.Δ. 400/1970 για Αλλοδαπές Ασφαλιστικές Εταιρείες, των αποφάσεων του Διοικητικού Συμβουλίου του ΕΛΤΑ που αναφέρονται σε προσωρινές διατάξεις και των αποφάσεων του Υπ. Συγκοινωνιών για τους ΗΛΠΑΠ — ΗΣΑΠ — ΟΣΕ	»	2.800
9. Των συνοπτικών μηνιαίων καταστάσεων των Τραπεζικών Εταιρειών	»	2.800
10. Των αποφάσεων της επιτροπής του Χρηματιστηρίου για την εισαγωγή χρεωγράφων στο χρηματιστήριο για διαπραγμάτευση, σύμφωνα με τις διατάξεις του άρθρου 2 παρ. 3 Α.Ν. 148/1967	Δραχ.	2.800
11. Των αποφάσεων της επιτροπής κεφαλαιαγοράς για τη διαγραφή χρεωγράφων από το χρηματιστήριο, σύμφωνα με τις διατάξεις του άρθρου 2 παρ. 4 Α. Ν. 148/67.	»	2.800
12. Των αποφάσεων για την έγκριση τιμολογίων των Ασφαλιστικών Εταιρειών	»	2.000

Β'. Εταιρειών Περιωρισμένης Ευθύνης:

1. Των καταστατικών	»	2.800
2. Των κωδικοποιήσεων των καταστατικών	»	2.800
3. Των ισολογισμών κάθε χρήσης	»	3.200
4. Των εκθέσεων εκτίμησης περιουσιακών στοιχείων	»	2.800
5. Των τροποποιήσεων των καταστατικών (για κάθε συμβολαιογραφική πράξη)	»	1.200
6. Των ανακοινώσεων με συμβολαιογραφική πράξη	»	1.200
7. Των ανακοινώσεων με απόφαση της Γ.Σ.	»	1.000
8. Των προσκλήσεων σε γενικές συνελεύσεις	»	1.000

Γ'. Αλληλασφαλιστικών Συνεταιρισμών — Αλληλασφαλιστικών Ταμείων και Φιλανθρωπικών Σωματείων:

1. Των υπουργικών αποφάσεων για τη χορήγηση άδειας λειτουργίας Αλληλασφαλιστικών Συνεταιρισμών — Αλληλασφαλιστικών Ταμείων	»	2.800
2. Των ισολογισμών των ανωτέρω Συνεταιρισμών, Ταμείων και Σωματείων	»	3.200

Δ'. Των δικαστικών πράξεων:

ΙΙ. Στο Τέταρτο τεύχος:

Των δικαστικών πράξεων για παρακατάθεση αποζημιώσεως	»	1.200

Ε'. ΚΑΤΑΒΟΛΗ ΣΥΝΔΡΟΜΩΝ - ΤΕΛΩΝ ΔΗΜΟΣΙΕΥΣΕΩΝ ΚΑΙ ΠΟΣΟΣΤΩΝ Τ.Α.Π.Ε.Τ.

1. Οι συνδρομές του εσωτερικού και τα τέλη δημοσιεύσεων προκαταβάλλονται στα Δημόσια Ταμεία έναντι αποδεικτικού είσπραξης, το οποίο φροντίζει ο ενδιαφερόμενος να το στείλει στο Εθνικό Τυπογραφείο.

2. Οι συνδρομές του εξωτερικού είναι δυνατό να στέλνονται και σε ανάλογο συνάλλαγμα με επιταγή στο όνομα του Διευθυντή Διαχειρίσεως του Εθνικού Τυπογραφείου.

3. Το υπέρ του ΤΑΠΕΤ ποσοστό επί των ανωτέρω συνδρομών και τελών δημοσιεύσεων καταβάλλεται ως εξής:

α) στην Αθήνα: στο Ταμείο του ΤΑΠΕΤ (Κατάστημα Εθνικού Τυπογραφείου).

β) στις υπόλοιπες πόλεις του Κράτους: στα Δημόσια Ταμεία και αποδίδεται στο ΤΑΠΕΤ σύμφωνα με τις 192378/3639/1947 (RONEO 185) και 178048/5321/31.7.65 (RONEO 139) εγκύκλιες διαταγές του Γ.Λ.Κ.

γ) στις περιπτώσεις συνδρομών εξωτερικού: όταν η αποστολή τους γίνεται με επιταγές μαζί μ' αυτές στέλνεται και το υπέρ του ΤΑΠΕΤ ποσοστό.

ΑΠΟ ΤΟ ΕΘΝΙΚΟ ΤΥΠΟΓΡΑΦΕΙΟ